


JÄÄHALLIN SIOITUSVAIHTOEHTO VE-2

"LINNALAN KENTTÄ - ETELÄPÄÄ"

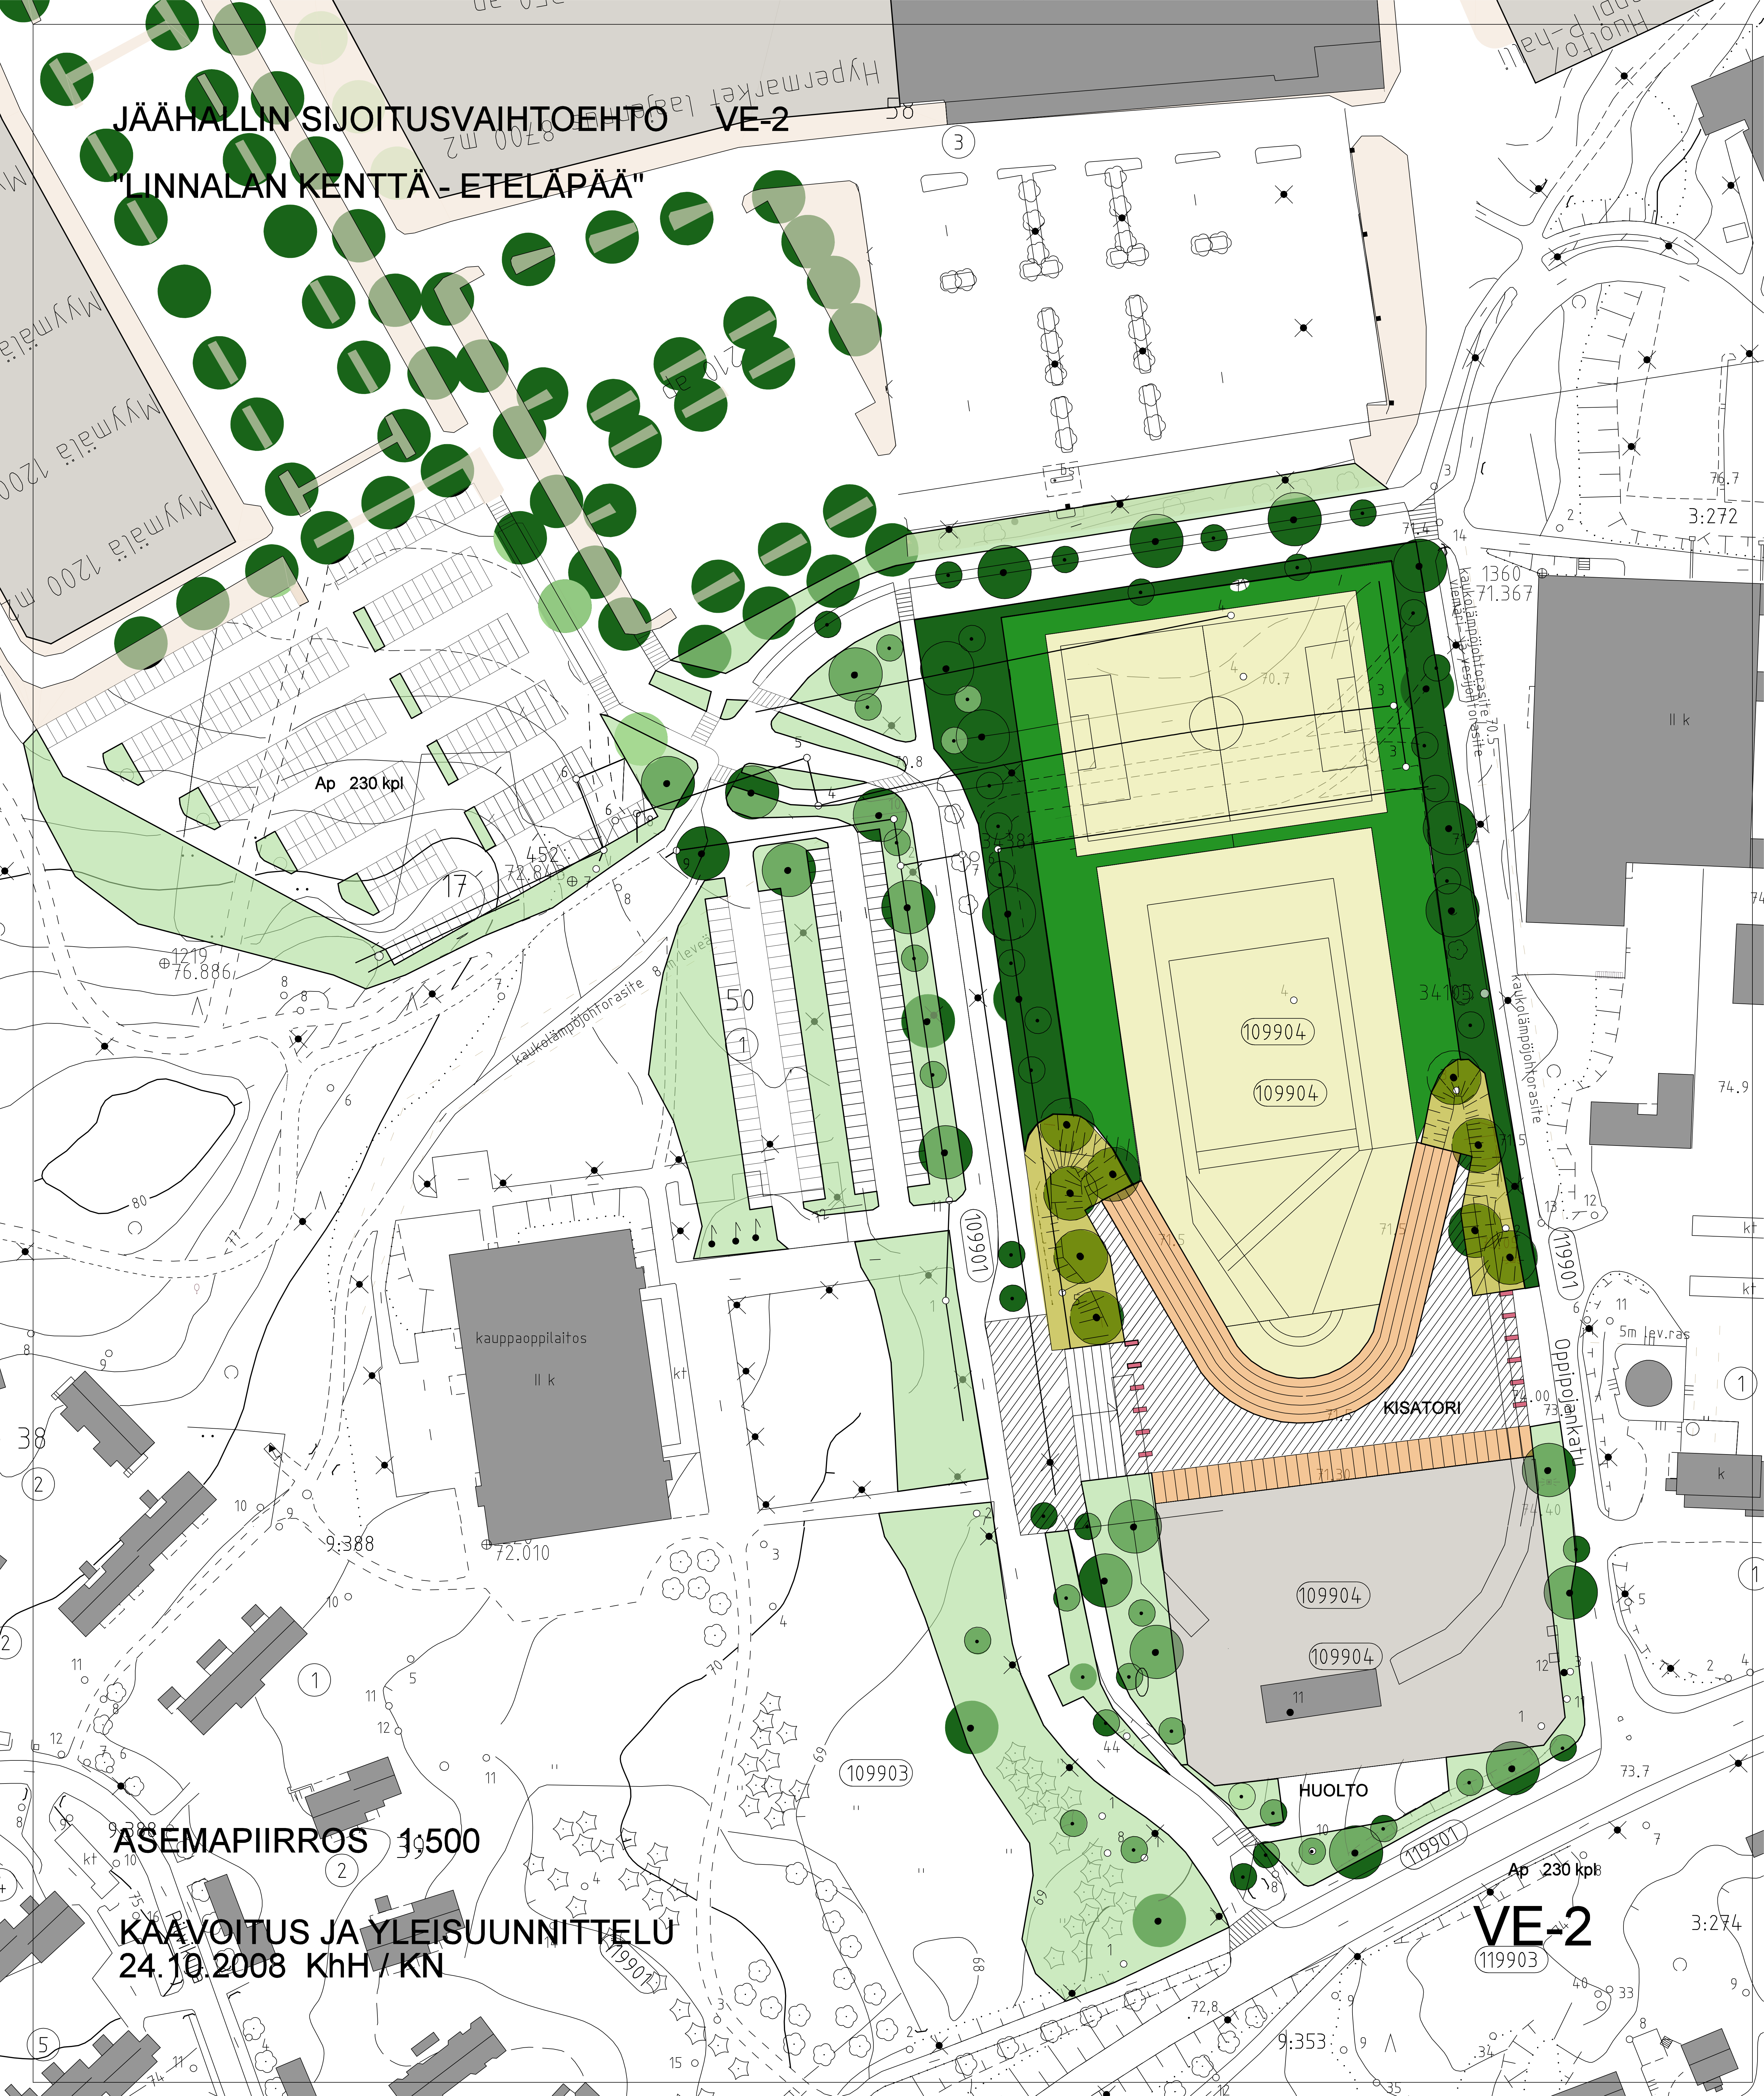

ASEMAPIIRROS 1:500

KAAVOITUS JA YLEISUUNNITTELU
24.10.2008 KhH / KN

VE-2

119903